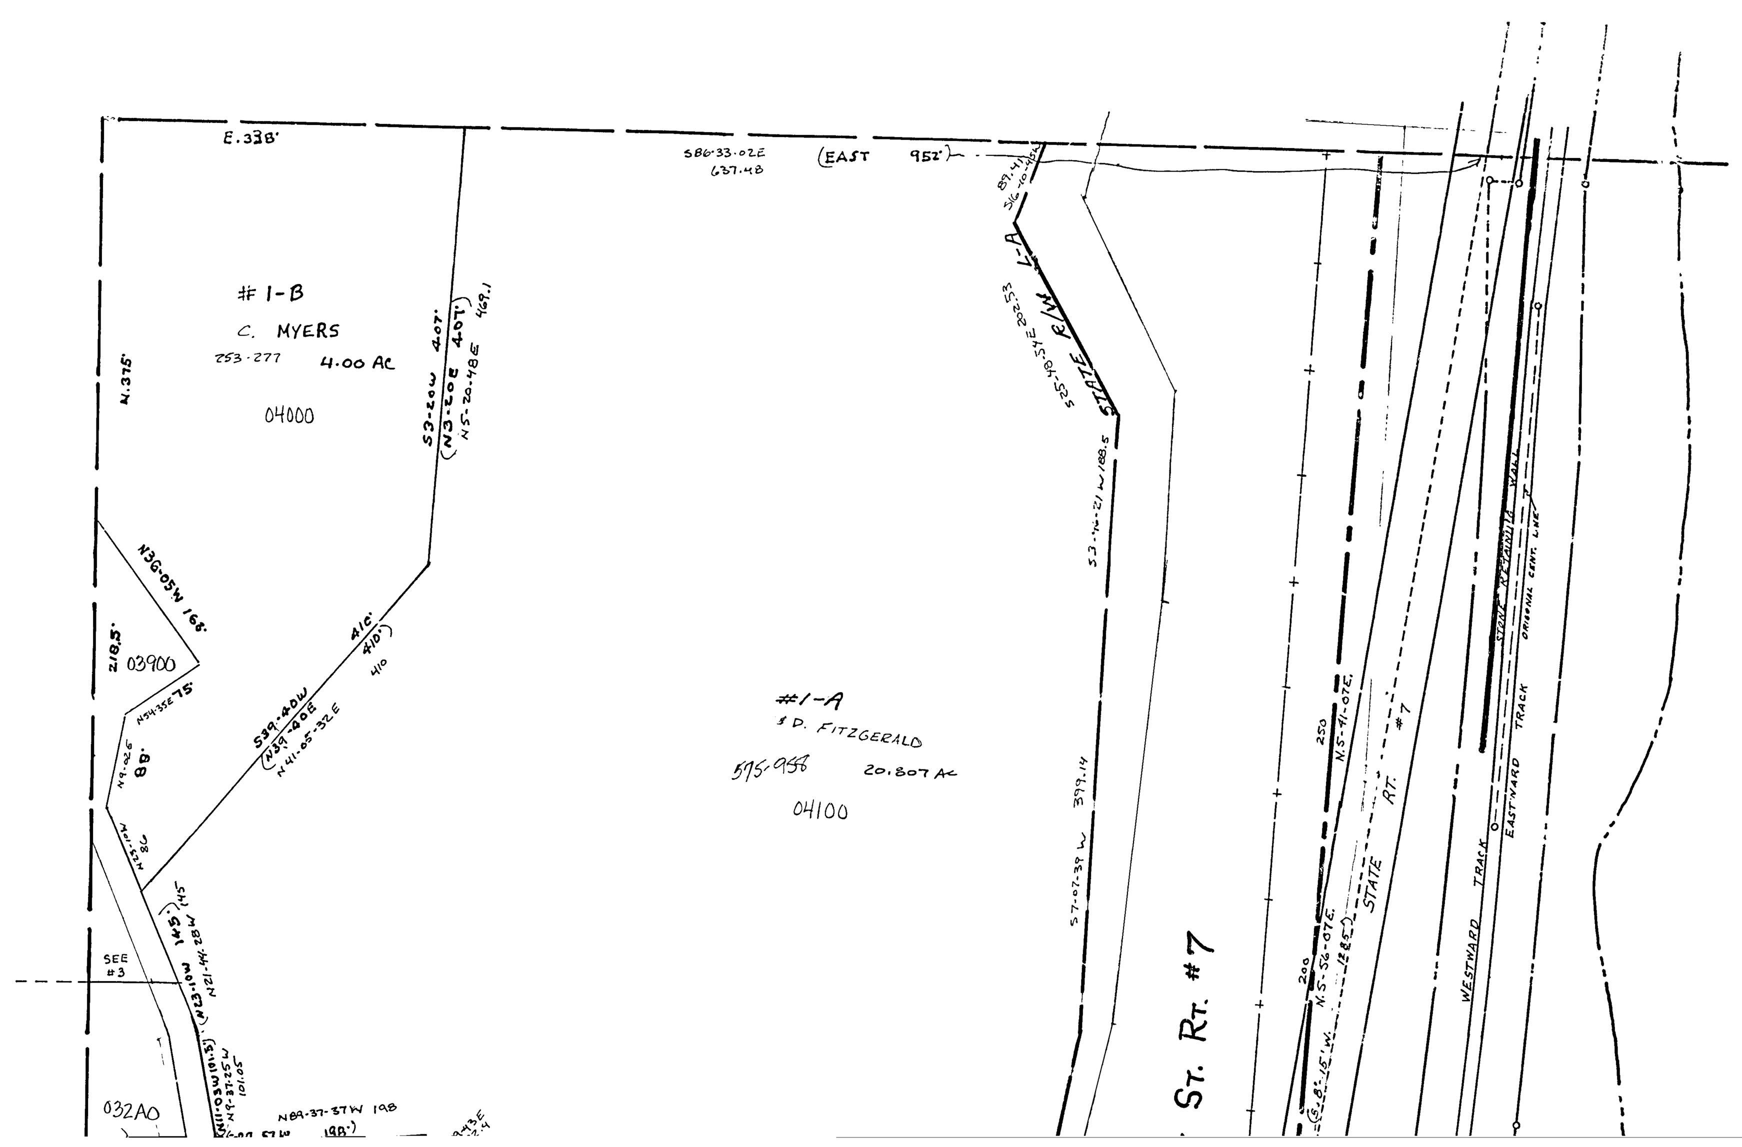

E.338'
S86-33-02E
637.48
(EAST 952')
#1-B
C. MYERS
253-277
4.00 AC
04000
N.375'
S3-20W 407'
(N3-20E 407')
N5-20-48E 469.1
N36-05W 168'
218.5'
03900
N54-35E 75'
88'
S39-40W
(N39-40E
N41-05-32E
410'
SEE #3
032A0
N89-37-37W 198
#1-A
D. FITZGERALD
575-958
20.807 Ac
04100
STATE R/W L-A
S25-40-54E 202.53
S3-46-21W 188.5
S7-07-39W 399.14
St. Rt. #7
STATE RT. #7
N.S-41-07E.
N.S-56-07E.
WESTWARD TRACK
EASTWARD TRACK
STONE RETAINING WALL
ORIGINAL CENT. LINE